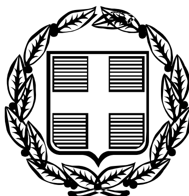



ΕΦΗΜΕΡΙΣ ΤΗΣ ΚΥΒΕΡΝΗΣΕΩΣ
ΤΗΣ ΕΛΛΗΝΙΚΗΣ ΔΗΜΟΚΡΑΤΙΑΣ

ΤΕΥΧΟΣ ΤΕΤΑΡΤΟ **Αρ. Φύλλου 1289**

29 Νοεμβρίου 2005

ΠΕΡΙΕΧΟΜΕΝΑ

ΑΠΟΦΑΣΕΙΣ

ΑΠΟΦΑΣΕΙΣ

Αριθμ. 4661 (1)

Κήρυξη δημοτικής δασικής έκτασης 5.920,5 τ.μ. ως αναδασωτέας, στη θέση «Μαλάτη» Δ.Δ. Μελιβοίας, Δήμου Μελιβοίας.

Ο ΓΕΝΙΚΟΣ ΓΡΑΜΜΑΤΕΑΣ
ΠΕΡΙΦΕΡΕΙΑΣ ΘΕΣΣΑΛΙΑΣ

Έχοντας υπόψη:

1. Τις διατάξεις του ν. 2503/1997 «Διοίκηση, οργάνωση, στελέχωση της Περιφέρειας, ρύθμιση θεμάτων για την τοπική αυτοδιοίκηση και άλλες διατάξεις» (ΦΕΚ Α΄ 107).

2. Την υπ' αριθμ. 1860/23.3.2001 (ΦΕΚ 421/12.4.2001) απόφαση Γ.Γ. Περιφ. Θεσσαλίας «περί εξουσιοδότησης των Προϊσταμένων της Περιφέρειας, των Δ/ντών Δασών των Νομών, των Δασαρχών κλπ. να υπογράφουν με εντολή του».

3. Τις διατάξεις των άρθρων 38 παρ. 1 και 41 παρ. 1 και 3 του ν. 998/1979 «περί προστασίας των δασών κλπ.».

4. Τις υπ' αριθμ. α) 160417/1180/8.7.1980 και β) 182447/3049/24.9.1980 Δ/γές του Υπουργείου Γεωργίας σχετικές με την κήρυξη εκτάσεων ως αναδασωτέων.

5. Την υπ' αριθμ. 3694/30.9.2005 αναφορά του Δασαρχείου Αγιάς με την οποία προτείνεται η κήρυξη της δημοτικής δασικής έκτασης των 5.920,5 τ.μ., που βρίσκεται στη θέση «Μαλάτη» περιοχής Δ.Δ. Μελιβοίας, Δήμου Μελιβοίας, ως αναδασωτέας, αποφασίζουμε:

Κηρύσσουμε αναδασωτέα δημοτική δασική έκταση εμβαδού 5.920,5 τ.μ., της οποίας η βλάστηση καταστράφηκε λόγω παράνομης εκχέρσωσης στη θέση «Μαλάτη», περιοχής Δ.Δ. Μελιβοίας, Δήμου Μελιβοίας και η οποία ορίζεται:

Ανατολικά: Δημοτικό δάσος Μελιβοίας (αειφύλλων πλατύφυλλων).

Δυτικά: Ομοίως.

Βόρεια: Ομοίως.

Νότια: Δενδροκομικώς καλλιεργούμενη έκταση ιδίου (Δημητρίου Λαδά του Ιωάν.).

Η ανωτέρω έκταση απεικονίζεται με τα στοιχεία Α,Β,Γ,Δ,Ε,Ζ,Η,Α στο διάγραμμα του Δασαρχείου Αγιάς το οποίο αποτελεί αναπόσπαστο τμήμα της παρούσης.

Σκοποί της κήρυξης της ανωτέρω έκτασης ως αναδασωτέας, είναι η διατήρηση του δασικού χαρακτήρα αυτής, ο αποκλεισμός διάθεσής της για άλλη χρήση και η αποκατάσταση της καταστραφείσης δασικής βλάστησης. Η έκταση πριν την εκχέρσωση καλύπτονταν από αείφυλλα πλατύφυλλα.

Λάρισα, 27 Οκτωβρίου 2005


Με εντολή Γενικού Γραμματέα Περιφέρειας
Ο Προϊστάμενος της Διεύθυνσης Δασών
ΓΕΩΡΓΙΟΣ ΚΑΡΑΓΙΑΝΝΗΣ

ΤΟΠΟΓΡΑΦΙΚΟ ΔΙΑΓΡΑΜΜΑ

Δημοτικής Δασικής Έκτασης στη θέση " Μαλάτη " του Δημοτικού Δάσους Μελιβοίας που εκχερσώθηκε και καταλήφθηκε παράνομα από τον Λαδά Δημήτριο του Ιωάννη κάτοικο Μελιβοίας.

Εμβαδόν: Ε = 5920.5 τμ
Έδαφος: Αργιλοαμμώδες
Κλίση: 40%
Έκθεση: Βόρεια Ανατολική
Κλίμακα: 1:1000



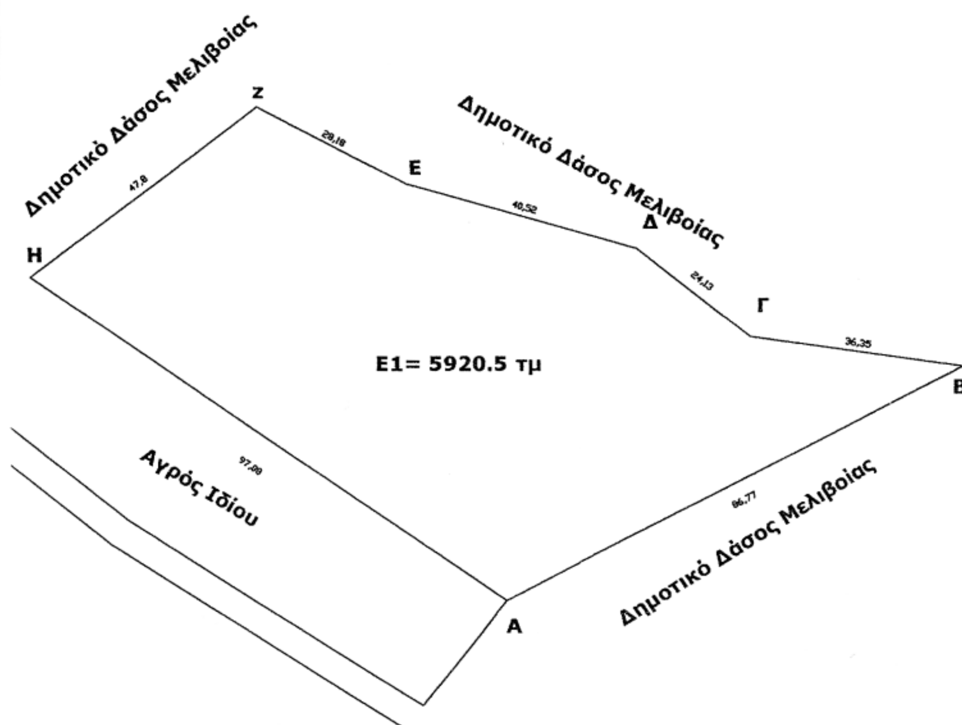

Συντεταγμένες σημείων

Ε= 1629,5 τμ
Α 0396402,4397423
Β 0396479,4397463
Γ 0396443,4397468
Δ 0396424,4397483
Ε 0396385,4397494
Ζ 0396360,4397507
Η 0396322,4397478

ΘΕΩΡΗΘΗΚΕ
Αγιά 24/ 6 /2005

Ε.Γ.Γ.Π.Θ.
ΘΕΩΡΗΘΗΚΕ
Λάρισα 27/10/2005

0 Συντάκτης



Δημήτριος Γκαλιούρης
Δασοπόνος

0 Δασάρχης Αγιάς



Βασίλειος Κουκουτίμπας
Δασολόγος

0 Προϊστάμενος της
Δ/νσης Δασών Ν. Λάρισας

Γεώργιος Καραγιάννης
Δασολόγος

Αριθ. 2291 (2)

Τροποποίηση στο Ο.Τ. 437 σχεδίου πόλης Αγρινίου Νομού Αιτωλοακαρνανίας.

Ο ΝΟΜΑΡΧΗΣ ΑΙΤΩΛΟΑΚΑΡΝΑΝΙΑΣ

Έχοντας υπόψη:

1. Τις διατάξεις των άρθρων 3 και 70 του ν.δ. της 17.7.1923 «περί σχεδίων πόλεων κλπ.».

2. Τις διατάξεις του ν. 2218/1994 (ΦΕΚ/Α΄ 90) και του ν. 2240/1994/ΦΕΚ 153/Α΄ «Συμπλήρωση διατάξεων για τη Νομαρχιακή Αυτοδιοίκηση και άλλες διατάξεις».

3. Το υπ' αριθμ. 355/Β/4.5.1995 ΦΕΚ «Δημοσίευση Οργανισμού Νομαρχιακής Αυτοδιοίκησης Αιτ/νίας», όπως τροποποιήθηκε και ισχύει.

4. Τις διατάξεις του άρθρου 29 του ν. 2831/2000 (ΦΕΚ 140/Α/2000) όπως τροποποιήθηκε με το άρθρο 10 του ν. 3044/2002 (ΦΕΚ 197/Α/27.8.2002).

5. Την υπ' αριθμ. 2547/26.5.2004 Εισήγηση του Τ.Π.Ε. Αγρινίου Ν. Αιτ/νίας.

6. Την υπ' αριθμ. 216/15.1.2003/ΦΕΚ 63/Β/24.1.2003 απόφαση Νομάρχη Αιτ/νίας περί «Μεταβίβασης Αρμοδιοτήτων στους Βοηθούς Νομάρχες».

7. Την υπ' αριθμ. 61/2002 απόφαση Δ.Σ. Δήμου Αγρινίου.

8. Την υπ' αριθμ. 309/2004 απόφαση Δ.Σ. Αγρινίου.

9. Την τεχνική έκθεση του Μηχ/κου Αγαμέμνονα Βάτσικα και τα 5 τοπογραφικά διαγράμματα και 1 διαφάνεια, τις φωτογραφίες της περιοχής και τις εφημερίδες δημοσίευσης.

10. Το υπ' αριθμ. 3304/17.12.2003 έγγραφο της Τεχνικής Υπηρεσίας του Δήμου Αγρινίου.

11. Το αποδεικτικό δημοσίευσης - τοιχοκόλλησης της 61/2002 απόφασης του Δ.Σ. Αγρινίου και το τοπογραφικό ανάρτησης.

12. Την ένσταση των Γεώργιου Τσιαντά και Σπυριδούλας Γ. Τσιαντά.

13. Την υπ' αριθμ. 61/2003 απόφαση Δ.Σ. Δήμου Αγρινίου επί των ενστάσεων.

14. Τα ατομικά αποδεικτικά επίδοσης στους αναφερομένους στο τοπογραφικό διάγραμμα.

15. Την υπ' αριθμ. 4520/13.2.2004 βεβαίωση Δημάρχου Αγρινίου.

16. Την υπ' αριθμ. Τ5772/17.2.2005 ανακοίνωση Δήμου Αγρινίου.

17. Το υπ' αριθμ. Τ5776/17.2.2005 έγγραφο Δήμου Αγρινίου προς δημοσίευση της Τ 5772/2005 ανακοίνωσης.

18. Την υπ' αριθμ. Τ8532/2005 βεβαίωση Δ. Αγρινίου περί μη υποβολής ενστάσεων.

19. Το υπ' αριθμ. 750/26.5.2004 έγγραφο του Τ.Π.Ε. Αγρινίου με το οποίο ξαναυποβλήθηκε ο φάκελος ύστερα από την απόφαση της 1ης εξέτασης του θέματος (Πράξη 4η/2004 θέμα 1ο) από το Σ.Χ.Ο.Π.

20. Την αίτηση - ένσταση των Ευθυμίου, Αποστόλου, Νικολάου, Κωνσταντίνου, Δημητρίου, Χριστοφόρου και Σοφίας Στυλιαρά.

21. Το γεγονός ότι τηρήθηκε η διαδικασία των εγκ. 1/1961 και 8/1975 του Υπουργείου Περιβάλλοντος, Χωροταξίας και Δημοσίων Έργων.

22. Τη σύμφωνη γνωμοδότηση του Συμβουλίου Χ.Ο.Π. του Ν. Αιτ/νίας όπως διατυπώθηκε στην 7η /2005 πράξη, θέμα 5ο αυτού.

23. Το γεγονός ότι δεν προκαλείται δαπάνη σε βάρος του κρατικού προϋπ/σμού, (άρθρο 90 του «Κώδικα Νομοθεσίας γα την «Κυβέρνηση και τα Κυβερνητικά Όργανα», που κυρώθηκε με το άρθρο πρώτο του π. δ/τος 63/2005 (ΦΕΚ 98 Α΄), αποφασίζουμε:


Εγκρίνεται η τροποποίηση σχεδίου πόλης του Δήμου Αγρινίου Νομού Αιτωλοακαρνανίας στο Ο.Τ. 437 ώστε να δημιουργηθεί πεζόδρομος πλάτους 4 μέτρων με τα στοιχεία ΑΒΓΔ. Επιπλέον δε δημιουργείται απότμιση με στοιχεία ΓΕΖ, όπως φαίνονται στο συνημμένο τοπογραφικό διάγραμμα το οποίο και αποτελεί αναπόσπαστο κομμάτι αυτής της απόφασης.

Η απόφαση αυτή να δημοσιευθεί στην Εφημερίδα της Κυβερνήσεως.

Μεσολόγγι, 1 Νοεμβρίου 2005

Ο Νομάρχης κ.α.α.
Ο Αναπληρωτής Νομάρχης
ΔΗΜΗΤΡΙΟΣ ΓΕΡΟΠΑΝΤΑΣ


260740
260760
260780
260800
513900
513880
513860
513840
513820
K.X
ΚΧ 3
4
ΠΕΖΟΔΡΟΜΟΣ
ΟΔΟΣ ΑΝΤΥΠΑ
5
ΟΤ 437
01
02
03
04
05
06
2/Π
3/Π
ΠΕΖΟΔΡΟΜΟΣ
ΟΔΟΣ ΣΧΕΔΙΟΥ ΠΟΛΗΣ
ΠΕΖΟΔΡ
ΟΤ 422
2/Π
1/Π
ΕΘΝΙΚΟ ΤΥΠΟΓΡΑΦΕΙΟ
Για τεχνικούς λόγους στο σχεδιάγραμμα
έγινε σμίκρυνση κατά ποσοστό 38 %

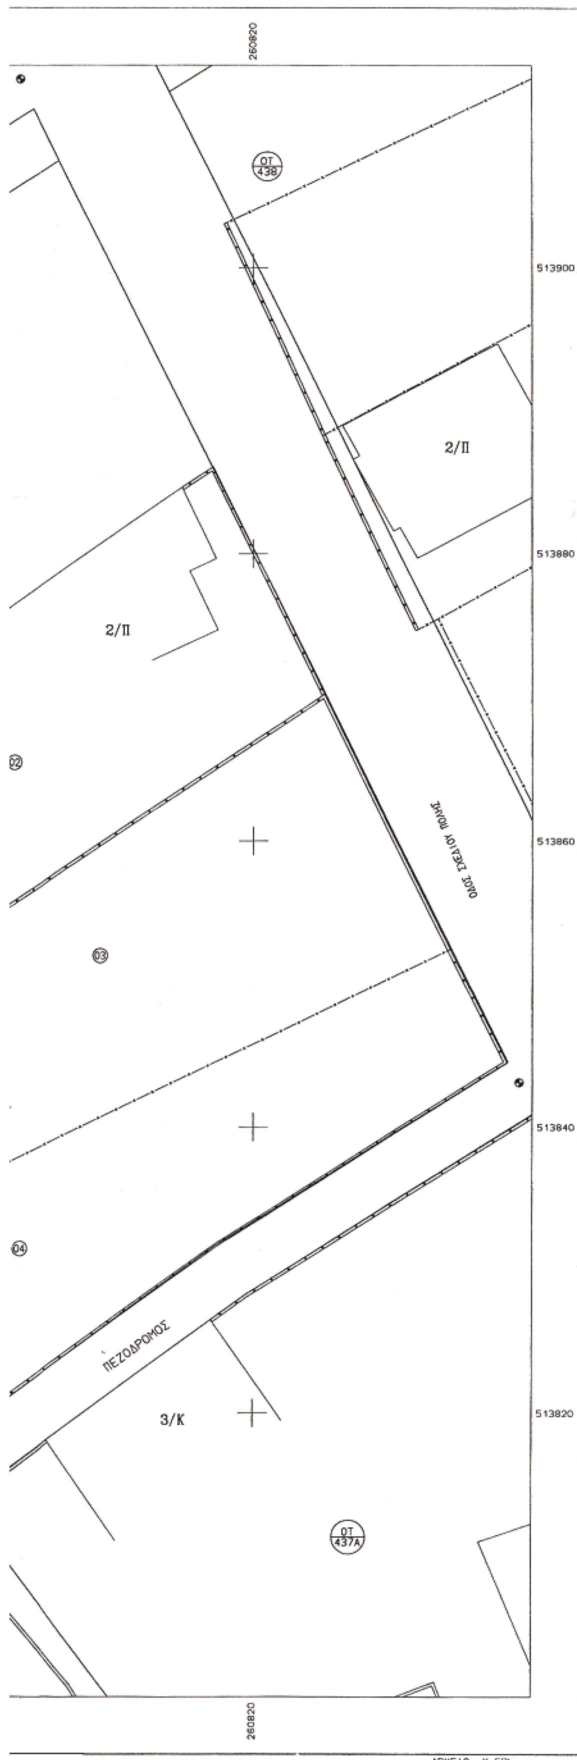

ΥΠΟΜΝΗΜΑ
ΑΠΟΣΠΑΣΜΑ ΣΧΕΔΙΟΥ ΠΟΛΗΣ ΑΓΡΙΝΙΟΥ. ΚΛ.1:1000



- Συρματόπλεγμα
- Οριο
- Μανδρότοιχος με συρματόπλεγμα
- Μανδρότοιχος με κάγκελο
- Καταργούμενη Ο.Γ
- Προτεινόμενη Ο.Γ
- Πρότάσεις του Δ.Σ που διαφοροποιούνται μετά την γνωμοδότηση του Σ.Χ.Ο.Π

ΟΡΟΙ ΔΟΜΗΣΗΣ ΤΟΜΕΑΣ Ε (Φ.Ε.Κ 686Δ/23-12-78)

	9-6-73	προ 9-6-73	προ 14-10-1966
Πρόσωπο.	15.00	13.00	10.00
Εμβαδό.	400.00	400.00	250.00
Συντ. δόμησης	1.2	1.2	1.2
Κάλυψη	40%	40%	40%
Σύστημα	ΩΣ ΓΟΚ ' 85		
Αριθμ.ορόφων	-//-		
Μέγ. ύψος	-//-		

ΧΡΗΣΗ ΓΗΣ:Γενική Κατοικία Π.Δ. 23-2-87(Φ.Ε.Κ 166/6-3-87) εκτός των παραγράφων 7 & 13 του άρθρου 3

ΚΤΗΜΑΤΟΛΟΓΙΚΟΣ ΠΙΝΑΚΑΣ

Α/Α	ΟΝΟΜΑΤΕΠΩΝΥΜΟ	ΔΙΕΥΘΥΝΣΗ	ΠΟΛΗ
01	ΣΩΤΗΡΙΟΣ ΑΚΡΙΔΑΣ	ΧΑΡ. ΤΡΙΚΟΥΠΗ 18	ΑΓΡΙΝΙΟ
02	ΒΑΣΙΛΙΚΗ ΣΕΛΕΒΙΣΤΑ	ΠΑΡΟΔΟΣ Ι ΓΟΥΝΑΡΗ 37	ΑΓΡΙΝΙΟ
03	ΔΗΜΗΤΡΙΟΣ ΜΠΙΣΚΑΣ ΦΡΕΙΔΕΡΙΚΗ ΜΠΙΣΚΑ	ΣΤΑΓΕΙΡΩΝ 8	ΣΕΡΡΕΣ
04	ΚΛΗΡ ΑΛΕΞΑΝΔΡΟΥ ΛΑΖΟΥΡΑ (ΓΕΩΡΓΙΟΣ & ΣΠΥΡΙΔΟΥΛΑ ΤΣΙΑΝΤΑ)	ΠΑΡΟΔΟΣ Ι ΓΟΥΝΑΡΗ 37	ΑΓΡΙΝΙΟ
05	ΕΥΘΥΜΙΟΣ ΣΤΥΛΙΑΡΑΣ	ΑΝΤΥΠΑ 18	ΑΓΡΙΝΙΟ
06	ΔΗΜΟΣ ΑΓΡΙΝΙΟΥ		

ΤΕΧΝΙΚΟ ΓΡΑΦΕΙΟ
ΑΓΑΜΕΜΝΩΝ ΒΑΤΣΙΚΑΣ

ΒΕΒΑΙΩΣΗ
Βεβαιώνεται ότι το σχέδιο αυτό είναι σύμφωνο με την ... 309/2004 ... του Δημοτικού ... του Δήμου Αγρινίου
Αγρίνιο 21 - 6 - 2005
Ο ΔΗΜΑΡΧΟΣ
ΘΥΜΙΟΣ Ν. ΣΑΚΚΟΣ

ΕΡΓΟΔΟΤΗΣ

ΣΩΤΗΡΙΟΣ & ΕΙΡΗΝΗ ΑΚΡΙΔΑ
ΒΑΣΙΛΙΚΗ ΣΕΛΕΒΙΣΤΑ
ΔΗΜΗΤΡΙΟΣ & ΦΡΕΙΔΕΡΙΚΗ ΜΠΙΣΚΑ
ΕΥΘΥΜΙΟΣ & ΣΤΑΥΡΟΥΛΑ ΣΤΥΛΙΑΡΑ



ΕΡΓΟ

ΤΡΟΠΟΠΟΙΗΣΗ ΣΧΕΔΙΟΥ ΠΟΛΗΣ ΑΓΡΙΝΙΟΥ
ΣΤΟ Ο.Τ 437

Μεσολογγι 1/11/05
Ε.Ν.
Ο ΔΙ/ΝΤΗΣ
Τζιώλης Δημήτριος
Αγρον. Τοπ/φος Μηχ/κός

ΘΕΣΗ

ΑΓΡΙΝΙΟ (ΠΕΡΙΟΧΗ ΝΟΣΟΚΟΜΕΙΟΥ)

ΘΕΜΑ ΣΧΕΔΙΟΥ	ΑΡΙΘΜΟΣ ΣΧΕΔΙΟΥ
ΤΟΠΟΓΡΑΦΙΚΟ ΔΙΑΓΡΑΜΜΑ	ΚΛΙΜΑΚΑ 1:200

ΧΡΟΝΟΣ ΜΕΛΕΤΗΣ : ΝΟΕΜΒΡΗΣ 2002

ΥΠΟΓΡΑΦΗ	ΣΦΡΑΓΙΔΑ
ΑΓΑΜΕΜΝΩΝ ΒΑΤΣΙΚΑΣ ΠΟΛΙΤΙΚΟΣ ΜΗΧΑΝΙΚΟΣ Ε.Δ.Ε. Α.Μ. ΤΕΕ 29239 ΧΑΡ. ΤΡΙΚΟΥΠΗ 7 - ΑΓΡΙΝΙΟ ΤΗΛ. 26410 22670, 29791 & 6977 396995 ΑΦΜ: 011747635 - ΔΟΥ: ΑΓΡΙΝΙΟΥ	Αγρίνιο 21/6/05 ΘΕΩΡΗΘΗΚΕ Η Δ/ντρια Δ/νσης Τεχνικών Υπηρεσιών Μαρία ... Τοπογράφος Μηχανικός

Αριθ. 10825 (3)

Τροποποίηση Ρυμοτομικού Σχ. Σεισμοπλήκτων στα Ο.Τ. 17, 25 και 28: αλλαγή χρήσης γης σε τμήματα των προσώπων τους, Δήμου Ιωαννιτών.

Ο ΝΟΜΑΡΧΗΣ ΙΩΑΝΝΙΝΩΝ

Έχοντας υπόψη:

1. Τις διατάξεις των άρθρων 3 και 70 του ν.δ/τος 17.7.1923 « περί σχεδίων πόλεων και κωμών του κράτους κ.λ.π. ...» (Φ.Ε.Κ. 228/Α/16.8.1923).

2. Τις διατάξεις του ν. 1337/1983 (Φ.Ε.Κ. 33/Α) καθώς και τις διατάξεις του ν. 2508/1997 (Φ.Ε.Κ.124/Α/13.6.1997) «βιώσιμη οικιστική ανάπτυξη των πόλεων και οικισμών κ.λ.π.....».

3. Τις διατάξεις του ν. 2831/2000 - Γ.Ο.Κ. (Φ.Ε.Κ. 140/Α) άρθρο 29 παραγρ. 4β και 4γ: «άσκηση αρμοδιοτήτων πολεοδομικού σχεδιασμού» όπως τροποποιήθηκε και ισχύει βάσει του άρθρου 10 του ν. 3044/2002 (Φ.Ε.Κ.197/Α/27.8.2002).

4. Την υπ' αριθμ. 9/145/30.6.2003 απόφαση Νομαρχιακού Συμβουλίου Ιωαννίνων «Αναθεώρηση του Οργανισμού εσωτερικής υπηρεσίας της Ν.Α.Ι.» (Φ.Ε.Κ. 989/Β/2003).

5. Το Γ.Π.Σ. Ιωαννίνων - Κατσικάς - Ανατολής: Αποφ. Υπ. Περιβάλλοντος, Χωροταξίας και Δημοσίων Έργων 71877/3169/29.10.1986 (ΦΕΚ 58/Δ΄/1987) όπως τροποποιήθηκε και ισχύει με τις όμοιες αποφ. Υπ. Περιβάλλοντος, Χωροταξίας και Δημοσίων Έργων: 61599/3522/1988 (Φ.Ε.Κ. 658/Δ΄/1988] και 55389/1902/1995 (Φ.Ε.Κ. 378/Δ΄/1995).

6. Το π.δ/γμα 81/23/29.1.1980 (Φ.Ε.Κ. 27/Α΄) άρθρα 4 και 5 με τα οποία καθορίζονται οι χρήσεις γης σε περιοχές αμιγούς και γενικής κατοικίας.

7. Την υπ' αριθμ. Τ.Υ. 10346/13.7.1977 αποφ. Νομ. Ιωαννίνων με την οποία εγκρίθηκε αρχικά το Ρ.Σ. Μπουνταλά Ιωαννίνων και την μεταγενέστερη αποφ. Νομ. 57/27.1.1989 (Φ.Ε.Κ. 82/Δ΄/1989) - Αναθεώρηση Ρ.Σ.

8. Τις υπ' αριθμ. 166/2005 και 311/2005 αποφάσεις Δ.Σ. Ιωαννιτών

9. Τη σύμφωνη γνώμη του Σ.Χ.Ο.Π. Ν.Α.Ι. όπως διατυπώθηκε στις υπ' αριθμ. 12/27.9.2005 και 13/4.10.2005 πράξεις, αποφασίζουμε:

Τροποποιούμε το ρ.σ. Σεισμοπλήκτων Δ. Ιωαννιτών στα Ο.Τ. 17, 25 και 28 και σε τμήμα των προσώπων αυτών επιβάλλεται χρήση γενικής κατοικίας έτσι όπως φαίνεται στα επισυναπτόμενα τοπογραφικά διαγράμματα κλ. 1:1.000 που αποτελούν αναπόσπαστο μέρος της παρούσας απόφασης.

Με τις κανονιστικές διατάξεις της απόφασης αυτής δεν προκαλείται δαπάνη σε βάρος του Δημοσίου ή του Ο.Τ.Α. κατά τις διατάξεις του άρθρου 90 του «Κώδικα Νομοθεσίας γα την «Κυβέρνηση και τα Κυβερνητικά Όργανα», που κυρώθηκε με το άρθρο πρώτο του π. δ/τος 63/2005 (Α΄ 98).

Η απόφαση αυτή να δημοσιευθεί στην Εφημερίδα της Κυβερνήσεως.

Ιωάννινα, 8 Νοεμβρίου 2005

Ο Νομάρχης
ΑΛΕΞ. ΚΑΧΡΙΜΑΝΗΣ

ΒΕΒΑΙΩΣΗ

Βεβαιώνεται ότι το παρόν σχέδιο συνοδεύει την υπ' αριθμ. 311/05 Α.Δ.Σ. και είναι σύμφωνο με την τροποποίηση που εγκρίθηκε από το Δημοτικό Συμβούλιο.

Ο ΔΗΜΑΡΧΟΣ

ΝΙΚΟΛΑΟΣ ΓΚΟΝΤΑΣ

Συνοδεύει την 10825/05 απόφαση του Νομάρχη. Δ/νση Πολεοδ. και Περιβ.

ΣΤΑΜΑΤΑ ΚΟΥΜΠΟΥΡΗ
ΑΡΧΙΤ. ΜΗΧΑΝΙΚΟΣ
ΜΕ ΒΑΘΜΟ

ΕΘΝΙΚΟ ΤΥΠΟΓΡΑΦΕΙΟ
Για τεχνικούς λόγους στο σχεδιάγραμμα έγινε σμίκρυνση κατά ποσοστό 34 %

Συνοδεύει την 8911/27-9-05 ... της Δ/νσης ... Περ/ντος

ΣΤΑΜΑΤΑ ΚΟΥΜΠΟΥΡΗ
ΑΡΧΙΤ. ΜΗΧΑΝΙΚΟΣ
με βαθμό

Συνοδεύει την 13-4/4-10-05


ΣΤΑΜΑΤΑ ΚΟΥΜΠΟΥΡΗ
ΑΡΧΙΤ. ΜΗΧΑΝΙΚΟΣ
ΜΕ ΒΑΘΜΟ

ΔΗΜΟΣ ΙΩΑΝΝΙΤΩΝ - Δ/ΝΣΗ ΠΟΛ/ΜΙΑΣ-ΤΜ. ΠΟΛ/ΚΟΥ ΣΧΕΔ/ΣΜΟΥ

ΘΕΜΑ: Τροποποίηση Ρ.Σ. όσον αφορά τη χρήση γης στο πρόσωπο του Ο.Τ. 17 του παλαιού σχεδίου Σεισμοπλήκτων επί του προσώπου του στο Κ.Χ. επί της οδού Σάββα Νικολάτου

ΚΛΙΜΑΚΑ: 1: 1000 | ΗΜΕΡΟΜΗΝΙΑ: ΑΥΓΟΥΣΤΟΣ 2005

ΣΧΕΔΙΑΣΗ	Ο ΣΥΝΤΑΞΑΣ	Ο ΠΡΟΪΣΤΑΜΕΝΟΣ ΤΜ. ΠΟΛ/ΚΟΥ ΣΧΕΔ/ΣΜΟΥ	ΘΕΩΡΗΘΗΚΕ Ο Δ/ΝΤΗΣ ΠΟΛ/ΜΙΑΣ Δ.Ι.
ΝΟΥΤΣΟΠΟΥΛΟΥ ΜΑΡΙΝΑ σχεδιάστρια	ΒΛΑΧΟΥ ΧΑΡΑ αρχιτέκτων μηχανικός	ΚΩΝ/ΝΟΣ ΠΑΝΤΑΖΗΣ αρχιτέκτων μηχανικός	ΔΗΜΗΤΡΙΟΣ ΠΑΝΤΑΖΟΠΟΥΛΟΣ τοπογράφος μηχανικός

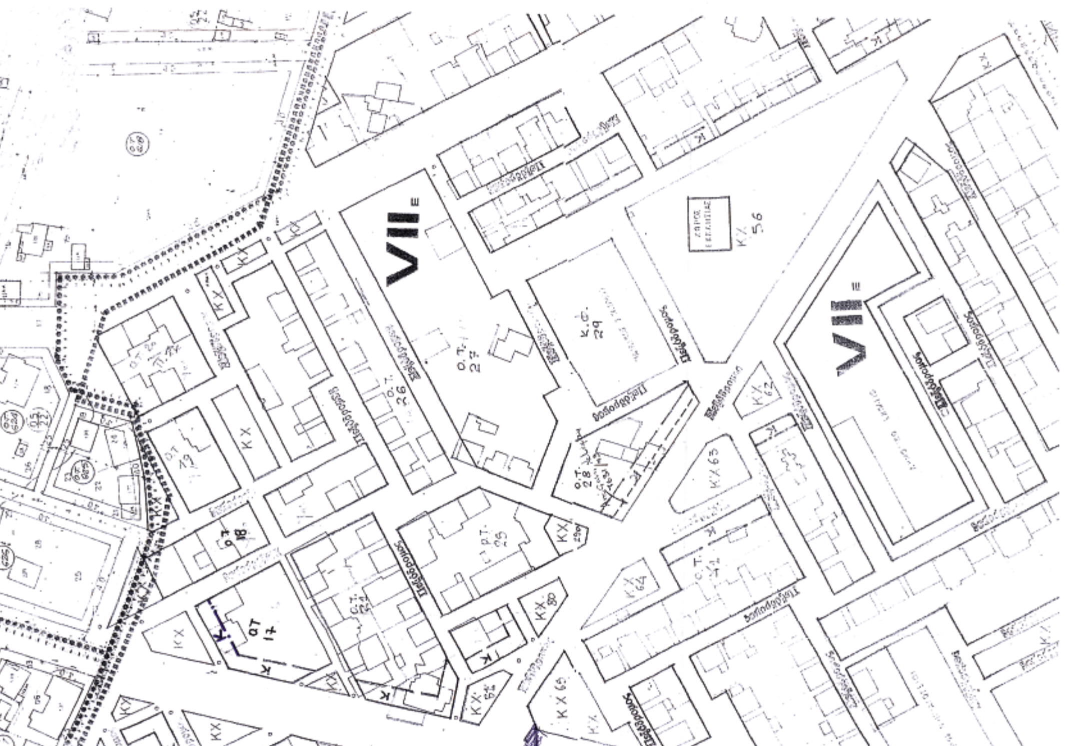

ΒΕΒΑΙΩΣΗ

Βεβαιώνεται ότι το παρόν σχέδιο συνοδεύει την υπ' αριθμ. 166 / 2005 Α.Δ.Σ. και είναι σύμφωνο με την τροποποίηση που εγκρίθηκε από το Δημοτικό Συμβούλιο.

Ο ΔΗΜΑΡΧΟΣ

ΝΙΚΟΛΑΟΣ ΓΚΟΝΤΑΣ

Συνοδεύει την 10825/05 απόφαση του Νομάρχη. Δ/νση Πολεοδ. και Περιβ.

ΣΤΑΜΑΤΑ ΚΟΥΜΠΟΥΡΗ ΑΡΧΙΤ. ΜΗΧΑΝΙΚΟΣ ΜΕ ΒΑΘΜΟ

ΕΘΝΙΚΟ ΤΥΠΟΓΡΑΦΕΙΟ
Για τεχνικούς λόγους στο σχεδιάγραμμα έγινε σμίκρυνση κατά ποσοστό 40 %

Συνοδεύει την 5570/19-9-05 εισήγηση της Δ/νσης Πολεοδομίας & Περιβάλλοντος

Συνοδεύει την 1021/27-9-05 γνωμοδότηση του ΣΧΟΙΤ

ΔΗΜΟΣ ΙΩΑΝΝΙΤΩΝ	Δ/ΝΣΗ ΠΟΛΙΜΙΑΣ ΤΜ. ΠΟΛΙΚΟΥ ΣΧΕΔΙΑΣΜΟΥ & ΠΡΑΞΗΣ ΕΦΑΡΜΟΓΗΣ	
ΘΕΜΑ :	Τροποποίηση Ρ.Σ. πόλης όσον αφορά τη χρήση γης στο πρόσωπο των Ο.Τ. 25 και 28 του παλαιού σχεδίου Σεισμοπλήκτων επί των Κ.Χ. 80 και Κ.Χ. 25 α.	
ΚΛΙΜΑΚΑ: 1:1000	ΗΜΕΡΟΜΗΝΙΑ: ΜΑΙΟΣ 2005	
ΣΧΕΔΙΑΣΗ ΠΟΥΤΣΟΠΟΥΛΟΥ ΜΑΡΙΝΑ σχεδιάστρια	Ο ΣΥΝΤΑΞΑΣ ΒΛΑΧΟΥ ΧΑΡΑ αρχιτέκτων μηχανικός	Ο ΠΡΟΪΣΤΑΜΕΝΟΣ ΤΜ. ΠΟΛΙΚΟΥ ΣΧΕΔΙΑΣΜΟΥ ΘΕΩΡΗΘΗΚΕ Ο Δ/ΝΤΗΣ ΠΟΛΙΜΙΑΣ Δ.Ι. ΔΗΜΗΤΡΙΟΣ ΠΑΝΤΑΖΟΠΟΥΛΟΣ πολιτικός μηχανικός

